


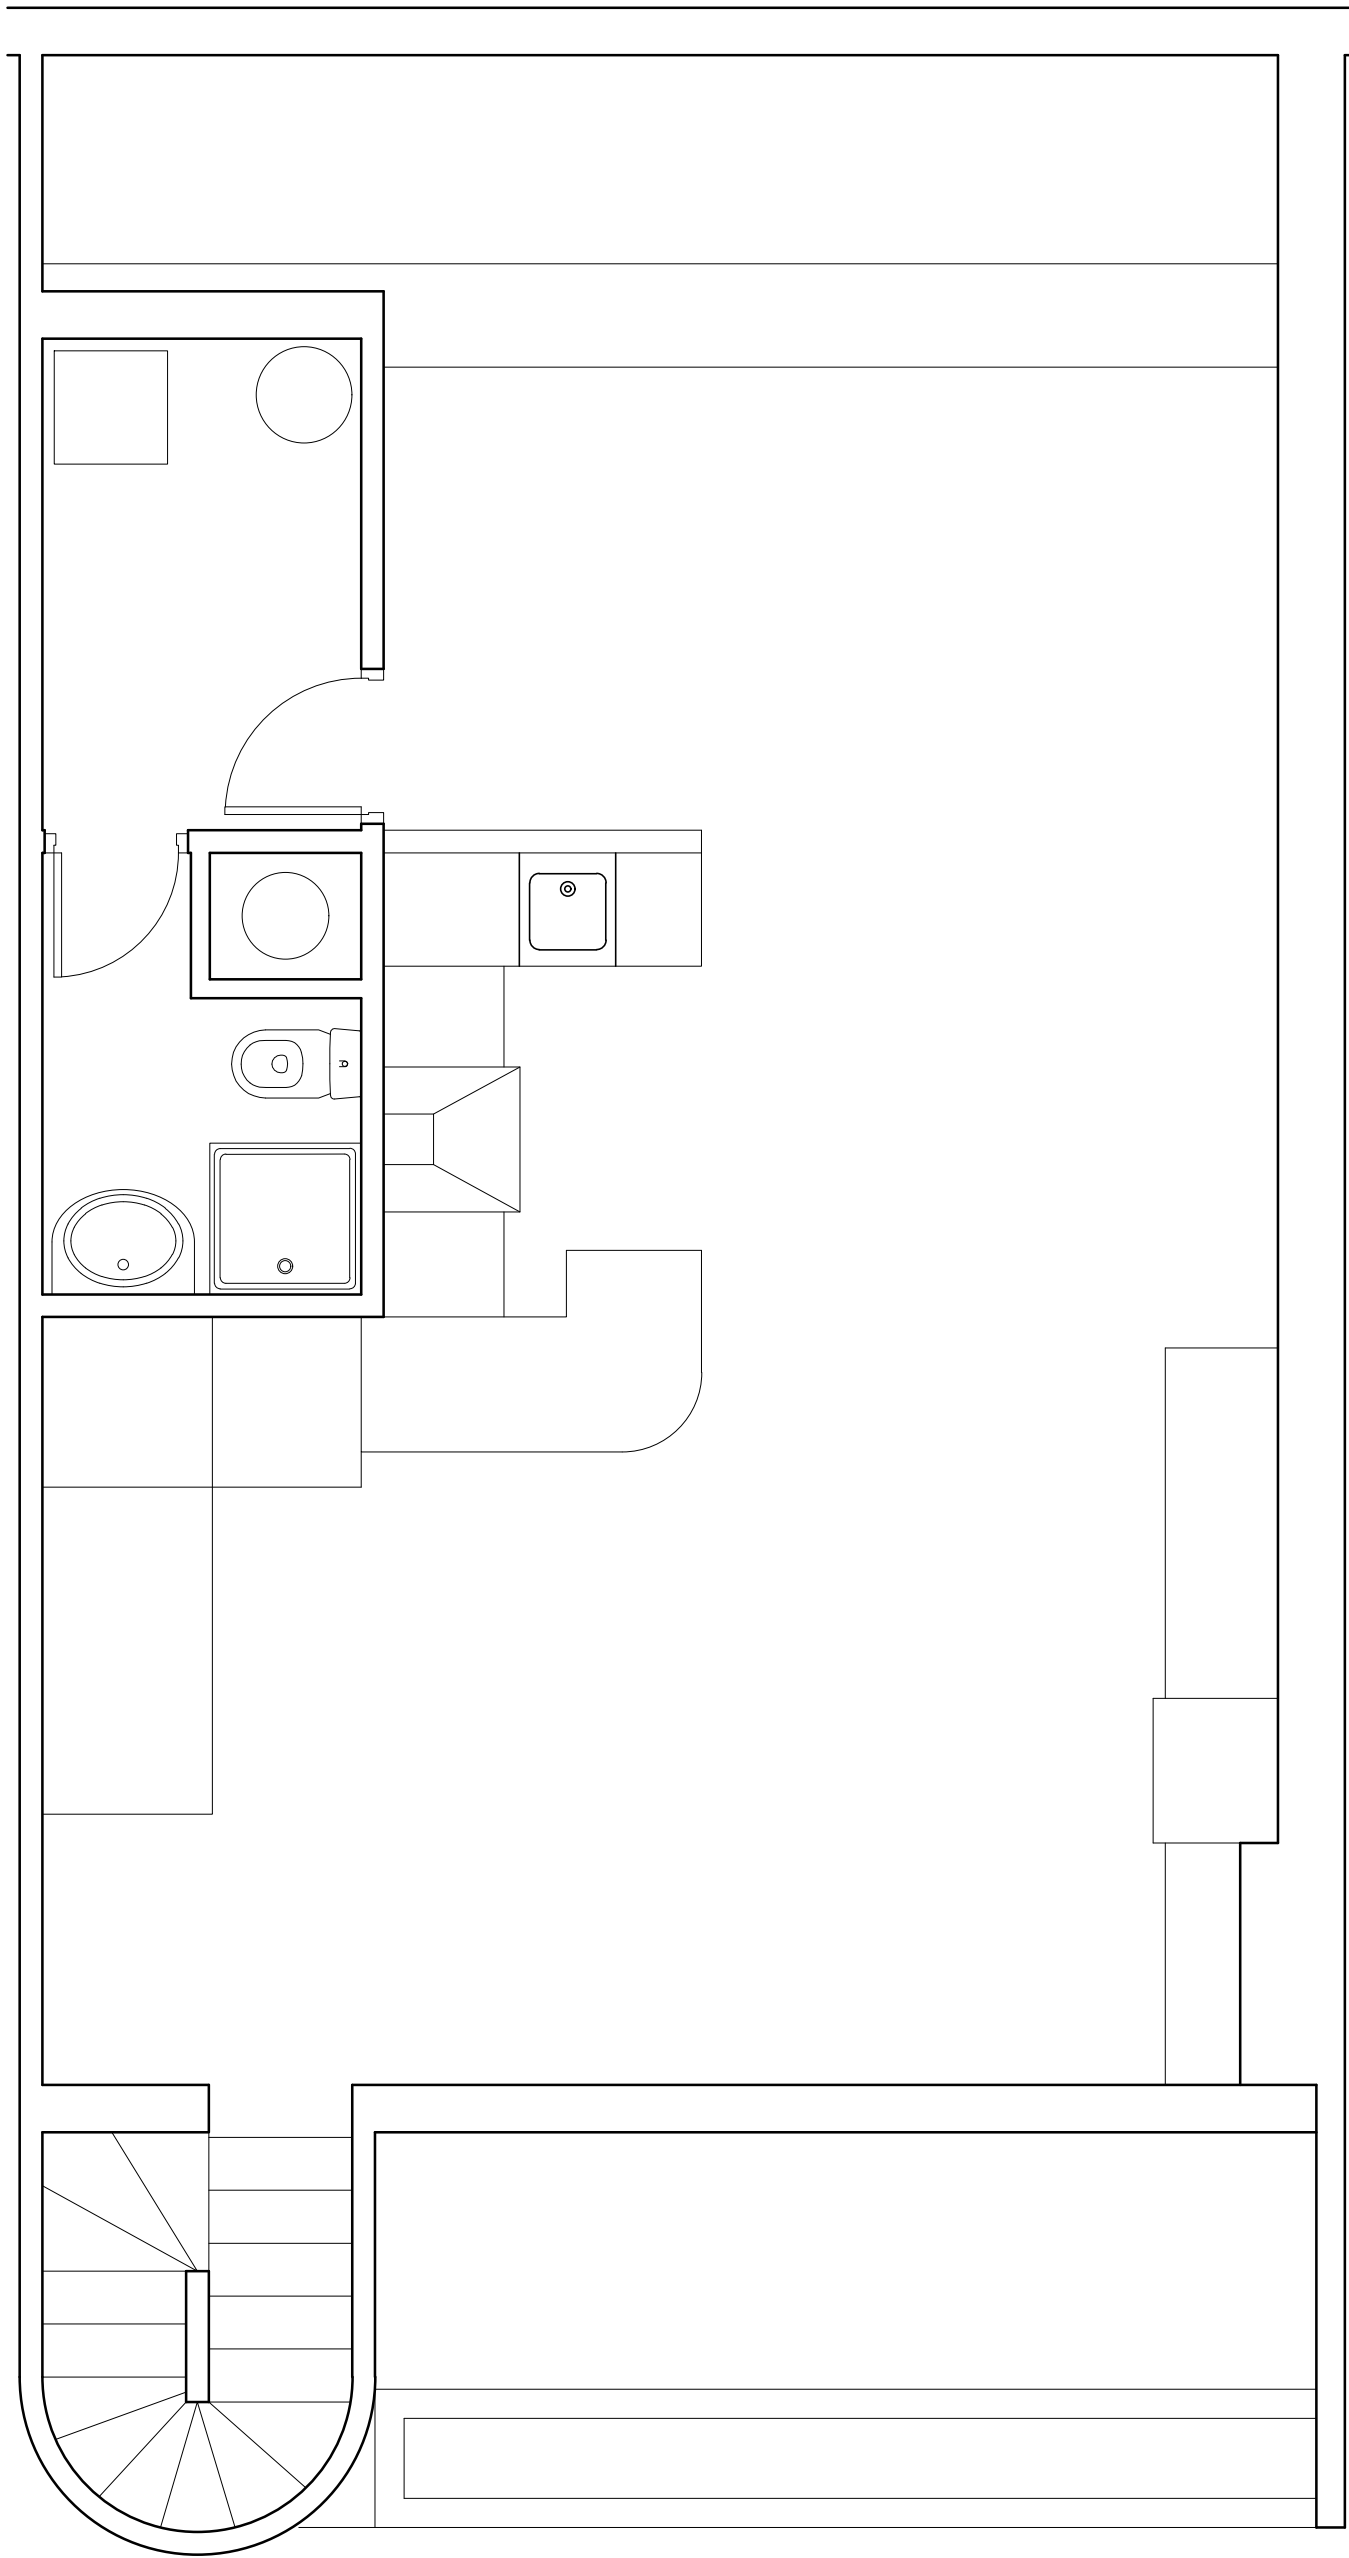

PLANO DE PLANTA ALTA ACTUAL
E: 1:40