


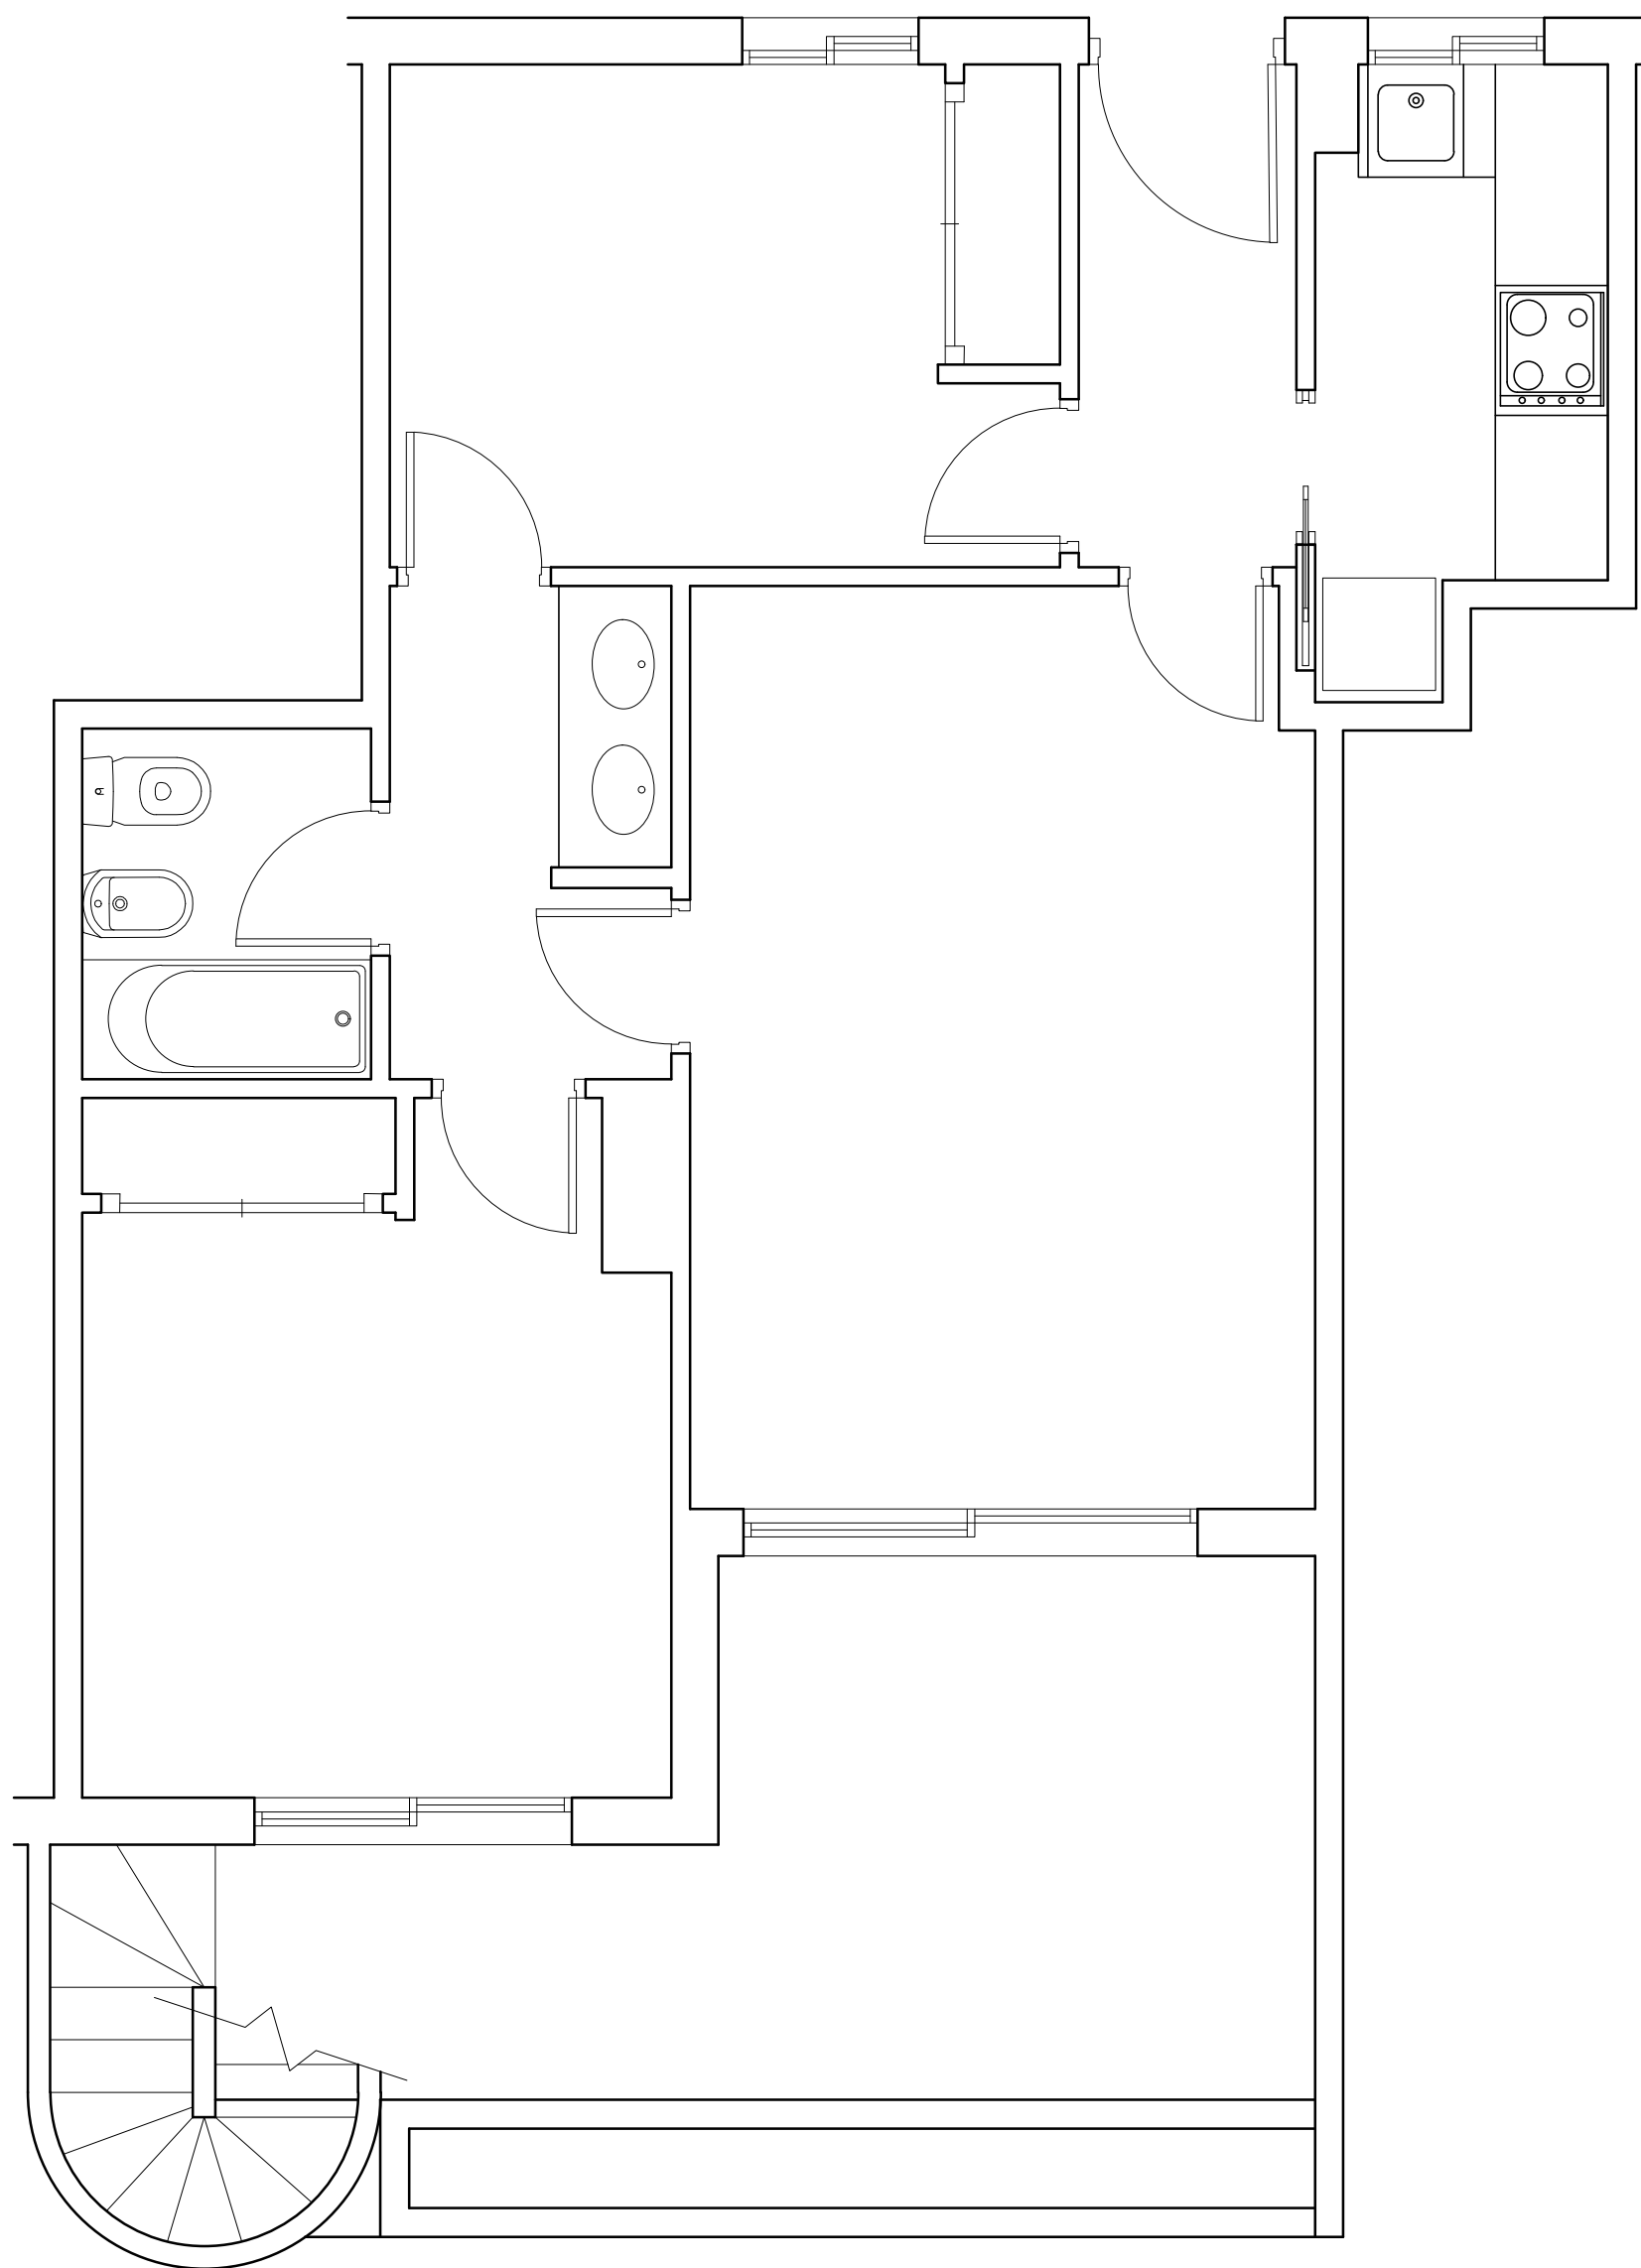

PLANO DE PLANTA BAJA ACTUAL
E: 1:40