


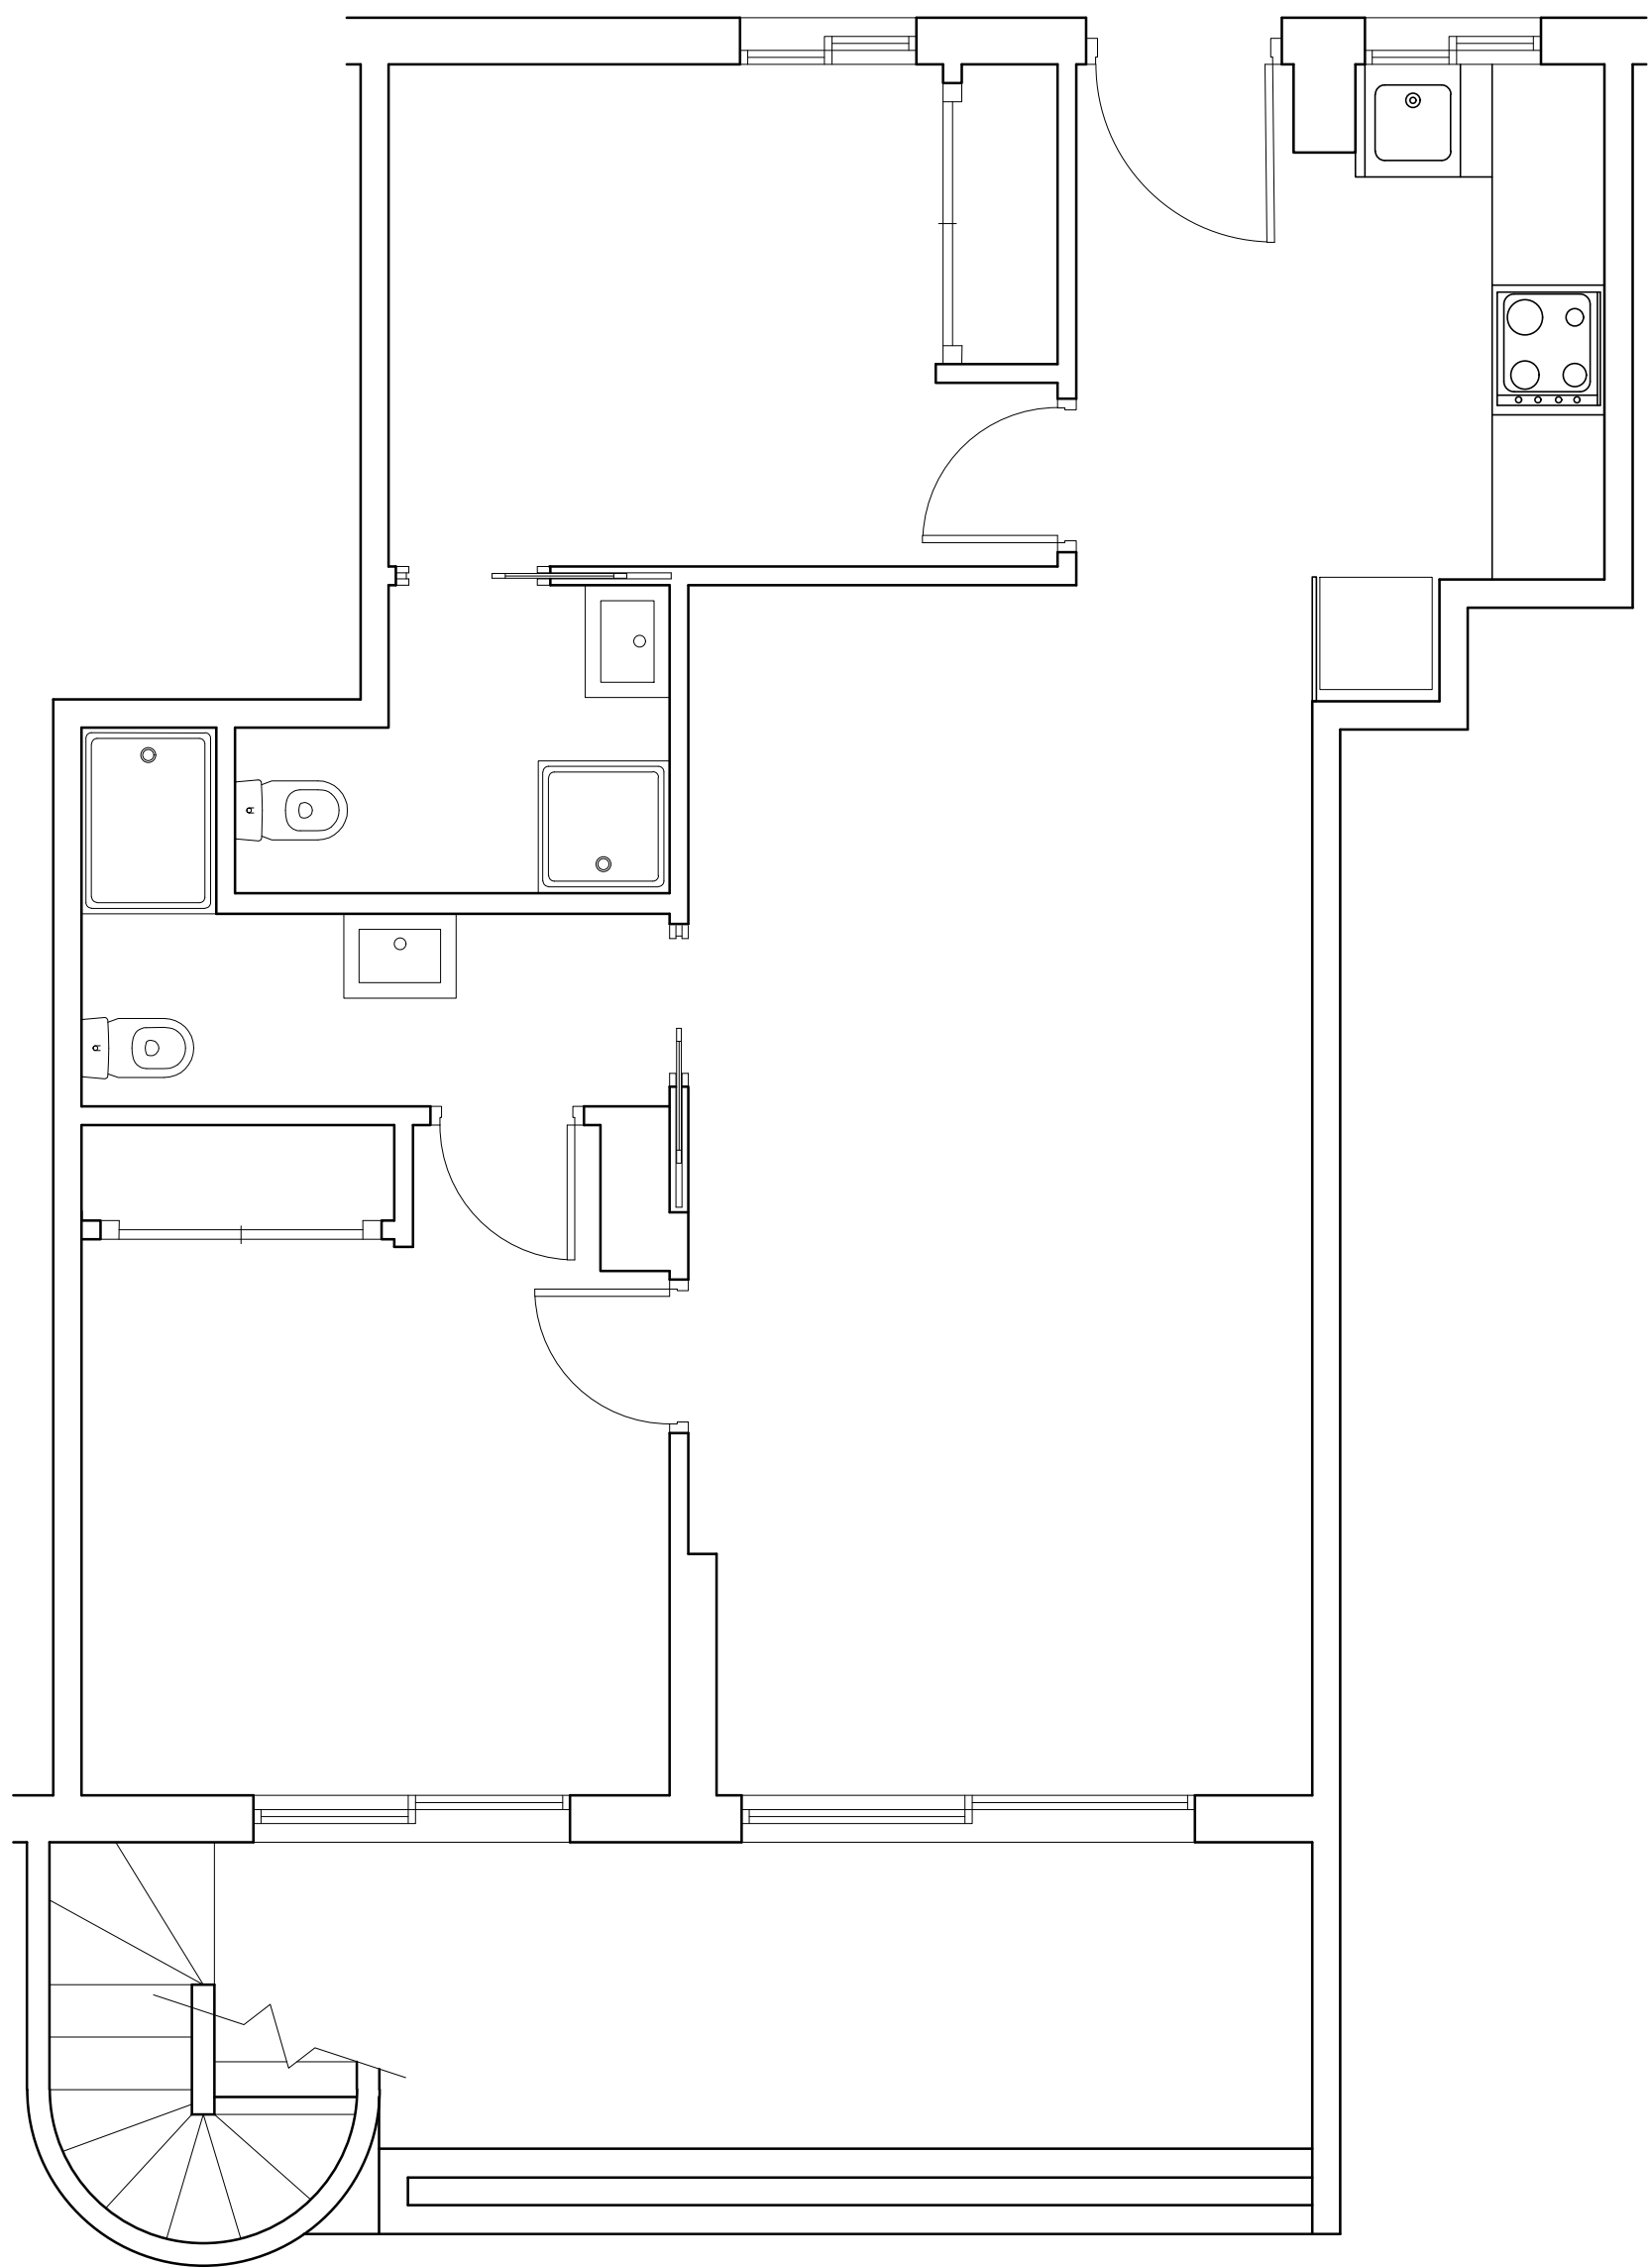

PLANO DE PLANTA BAJA REFORMADA - OPCIÓN 1
E: 1:40