


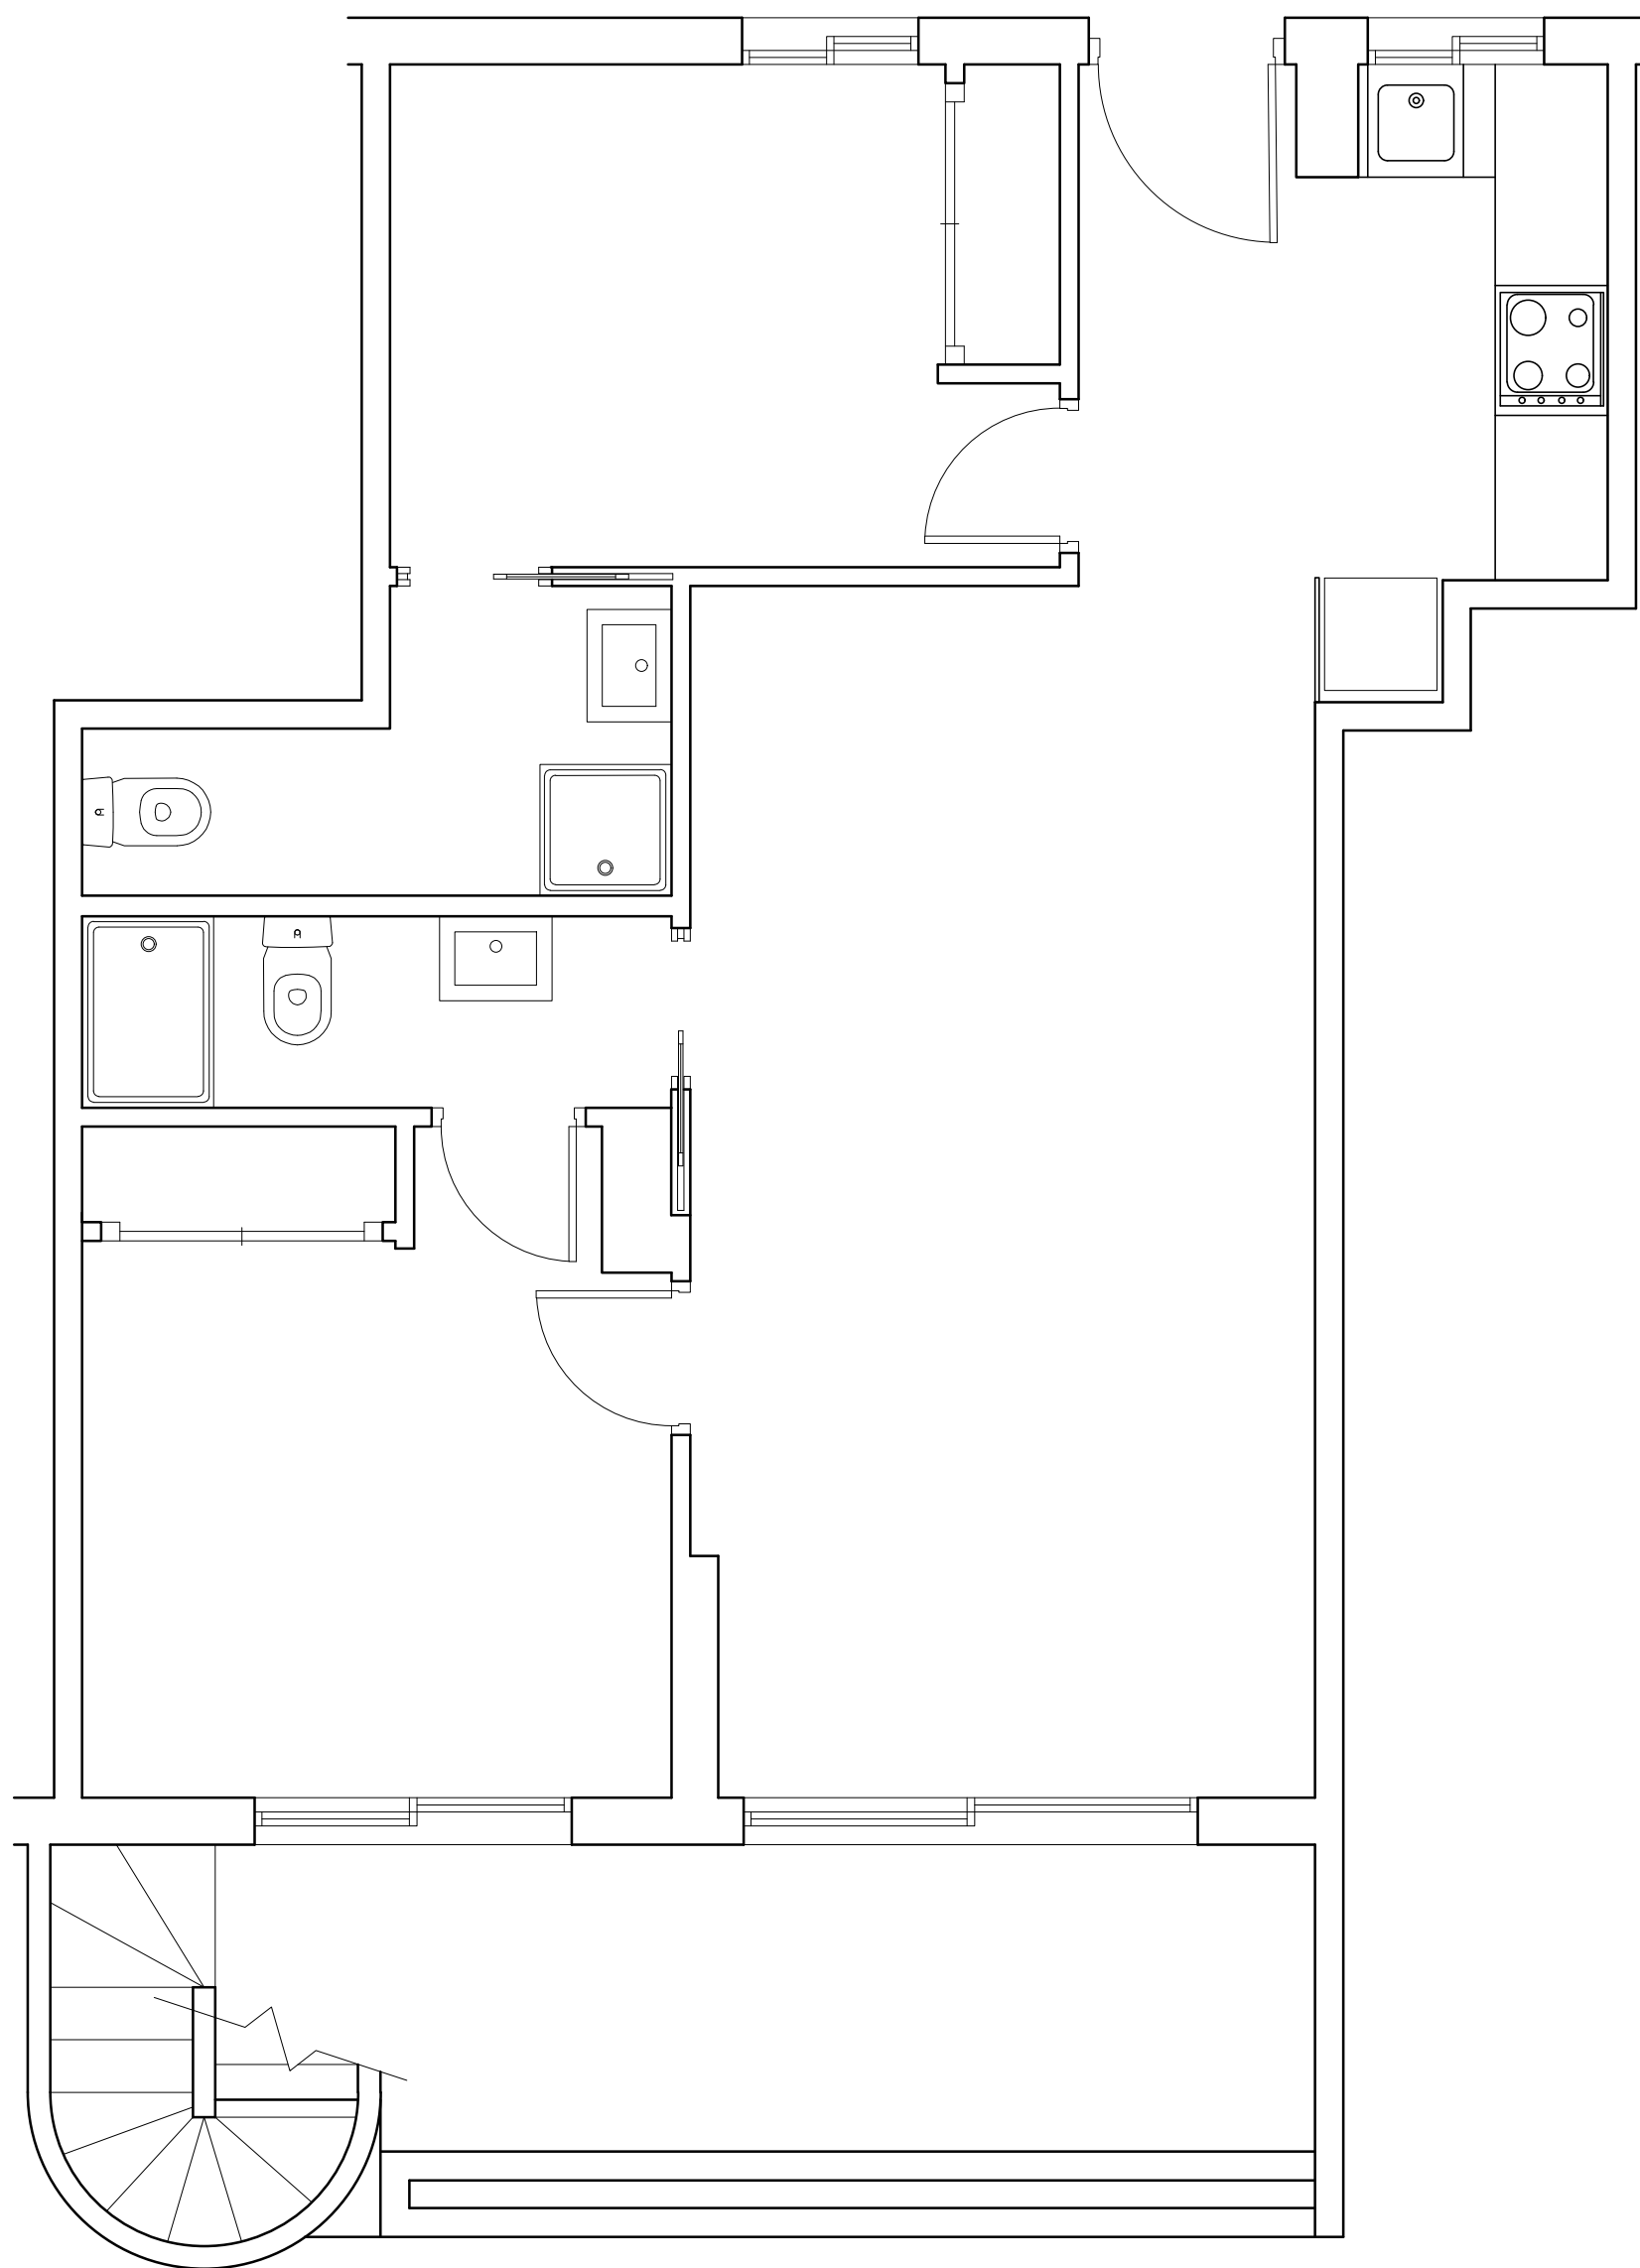

PLANO DE PLANTA BAJA REFORMADA - OPCIÓN 2
E: 1:40