


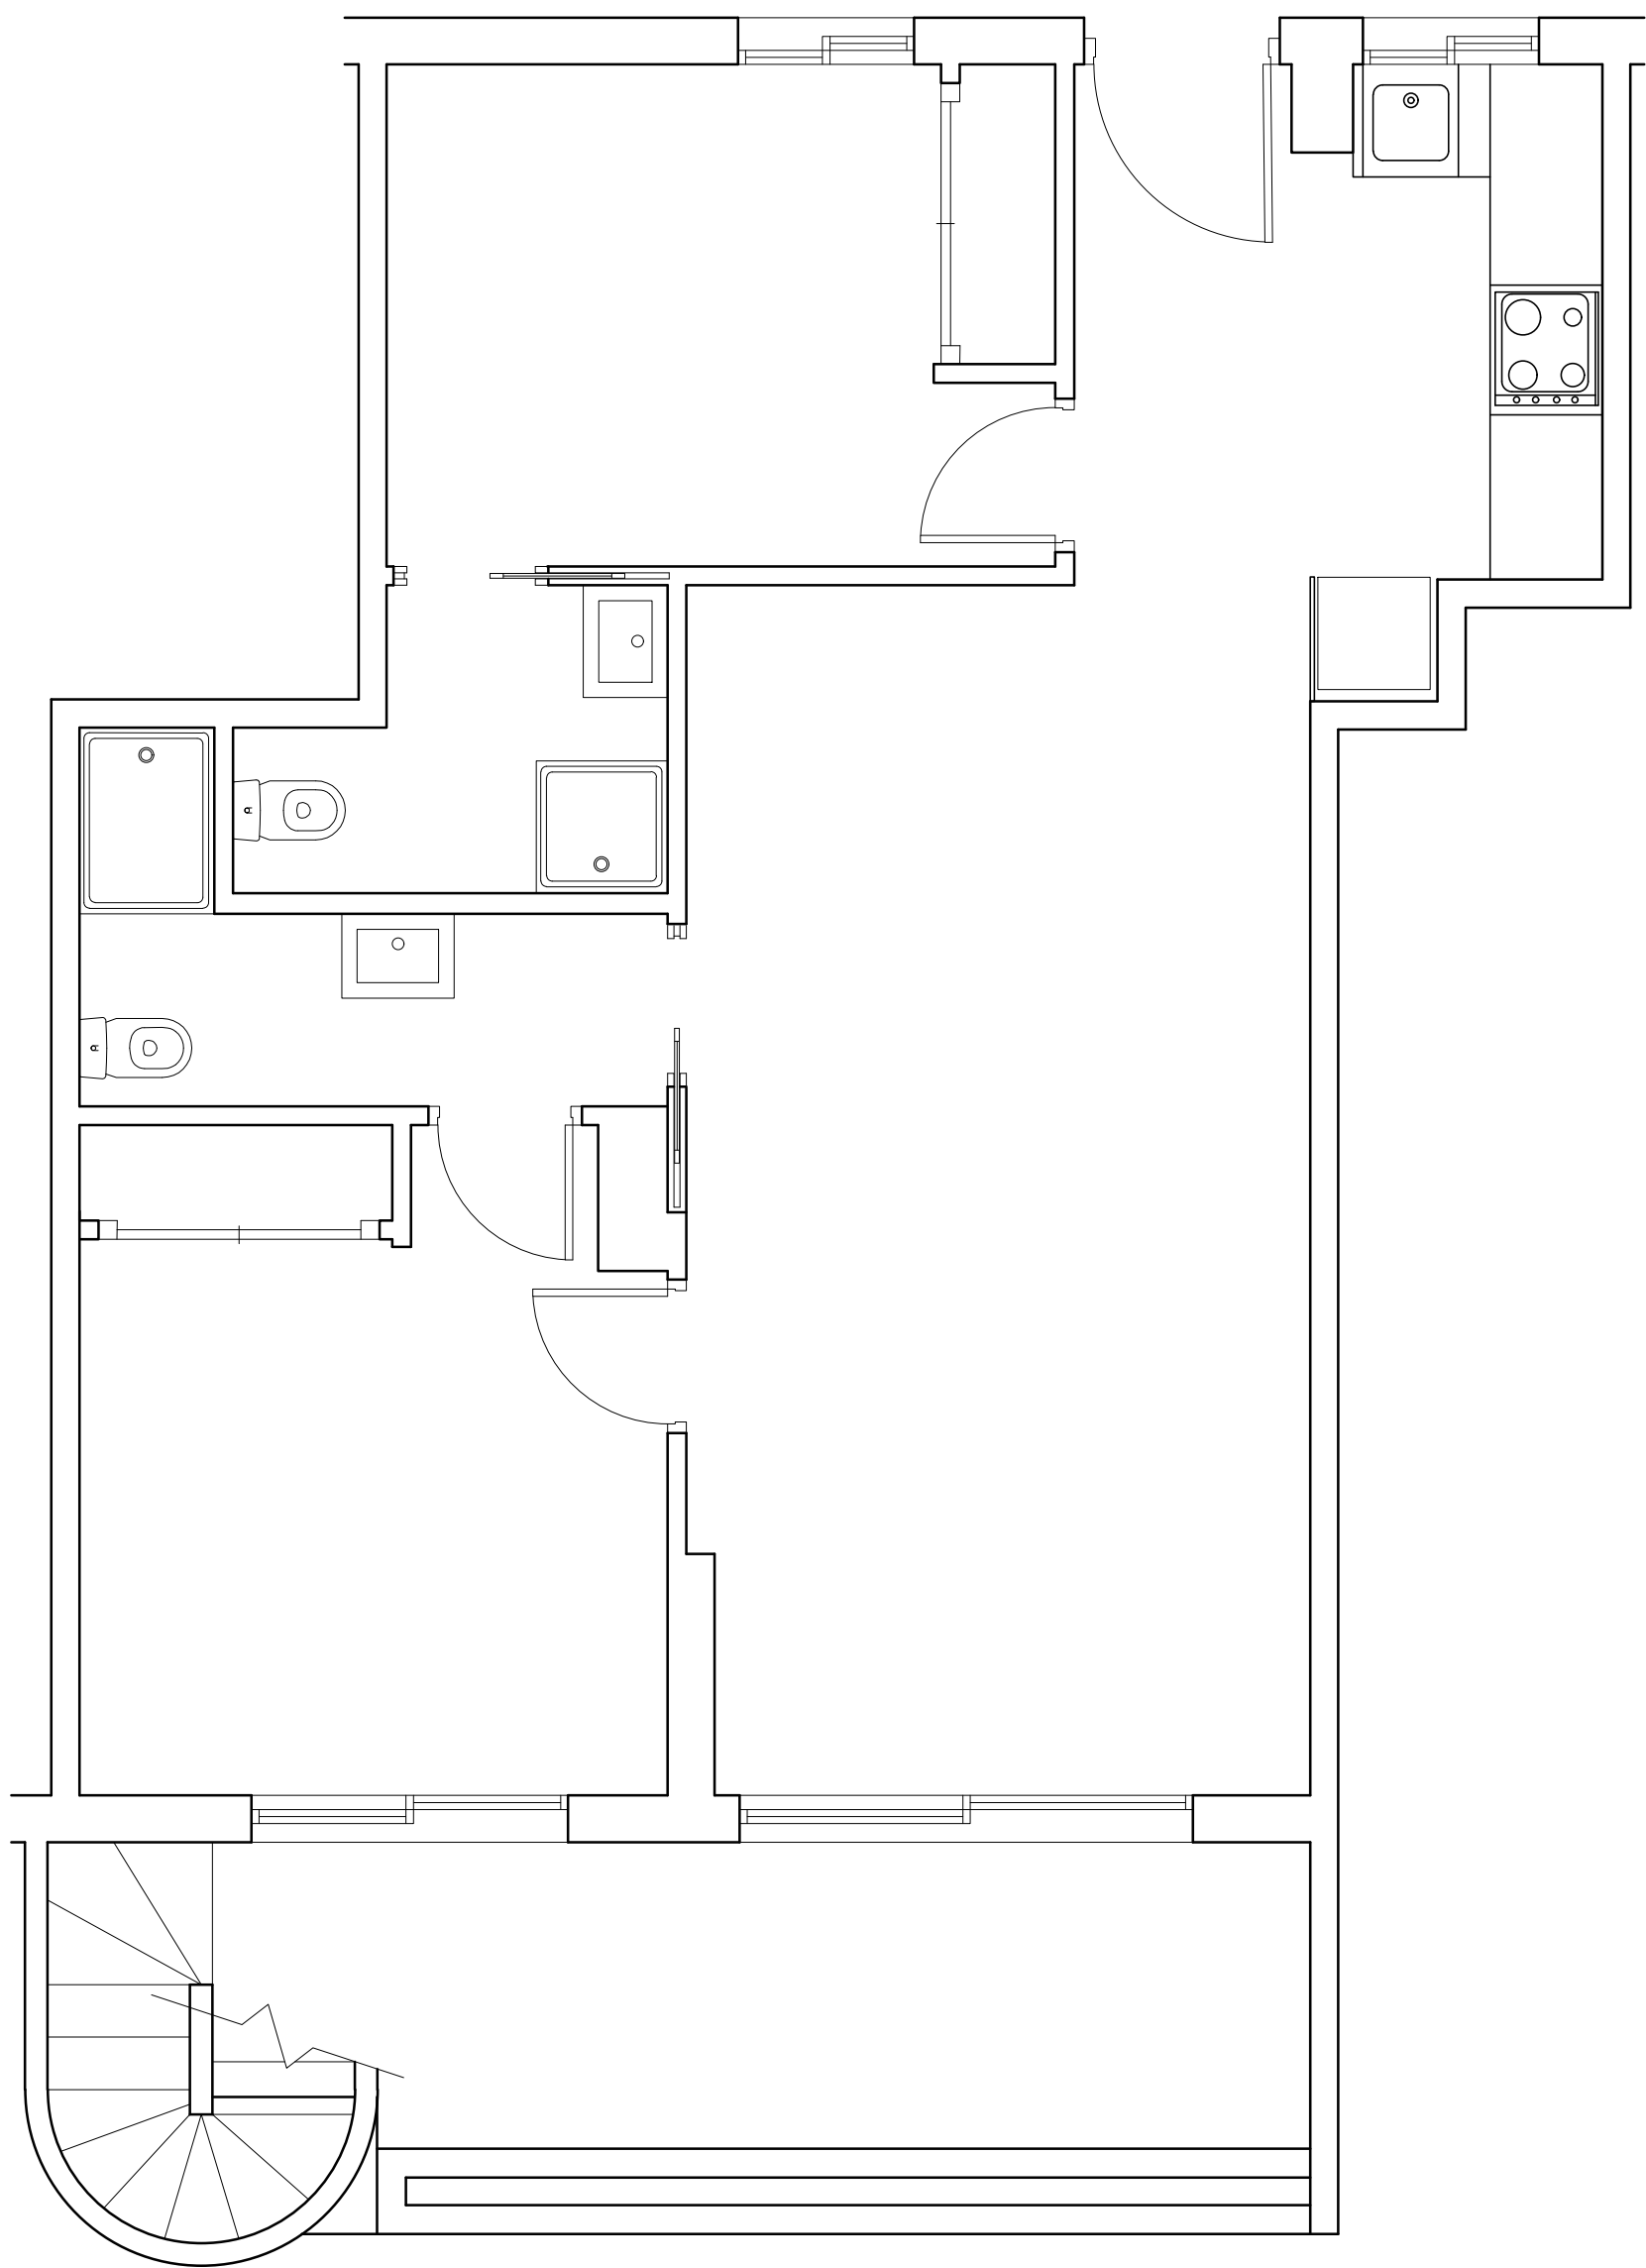

PLANO DE PLANTA BAJA REFORMADA - OPCIÓN 3
E: 1:40